

Agenzia delle Entrate
CATASTO FABBRICATI
Ufficio Provinciale di
Genova

Dichiarazione protocollo n. GE0107649 del 30/06/2017

Planimetria di u.i.u. in Comune di Rapallo

Identificativi Catastali:

Sezione:

Foglio:

Particella:

Subalterno:

Compilata da:


Iscritto all'albo:
Geometri

Prov. Genova

Scheda n. 1

Scala 1:200

PIANO PRIMO

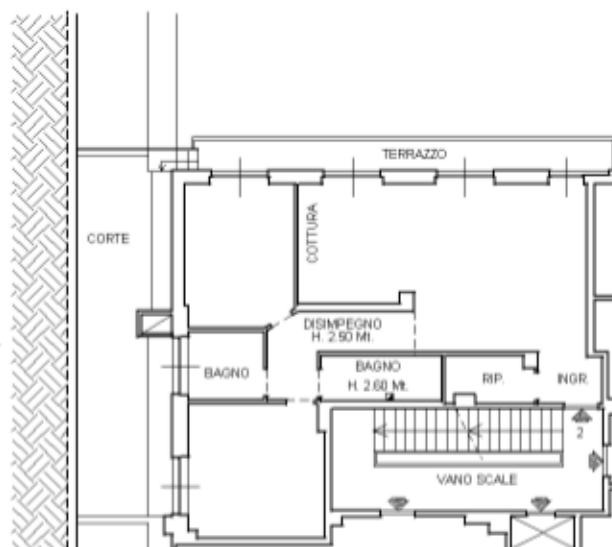

Ultima planimetria in atti