


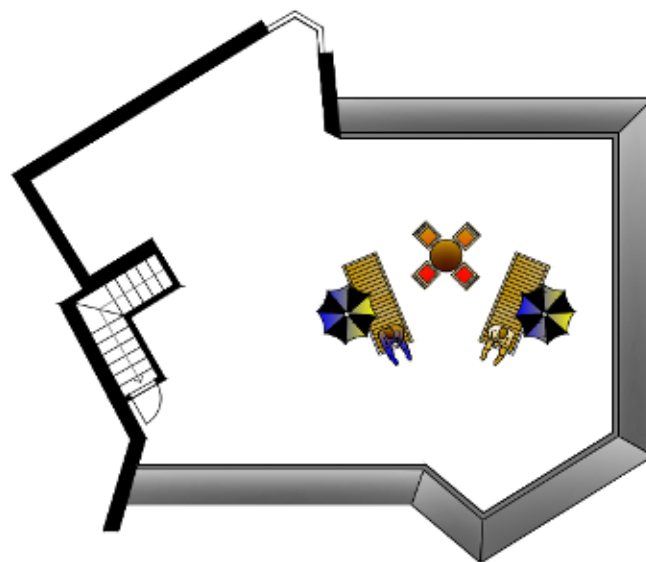

COMMITTENTE

-

RILIEVO

Piano Primo
Appartamento C

DESCRIZIONE

Stato di fatto
PIANTA

SCALA

1:100

TAVOLA N°

2.1

PROGETTO

CONSEGNA

REVISIONE

PROGETTO
CONSEGNA
REVISIONE